



Byt A301

4+kk

Budova	blok A
Patro	3. NP
Orientace	JZ

1 Obývací pokoj + kk	32,9 m²
2 Předstíň	14,6 m²
3 Koupelna	6,1 m²
4 Ložnice	16,4 m²
5 Ložnice	10,9 m²
6 Ložnice	12,1 m²
7 WC	3,7 m²
8 Chodba	4,4 m²
Plocha stavebních konstrukcí	9,8 m²
Podlahová plocha bytu	106,5 m²
9 Terasa	6,0 m²
Celková prodejní plocha	112,5 m²

Povinný příplatek	Parkovací stání
Povinný příplatek	Sklepní box
Energetická třída budovy	B (úsporná)

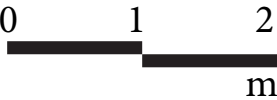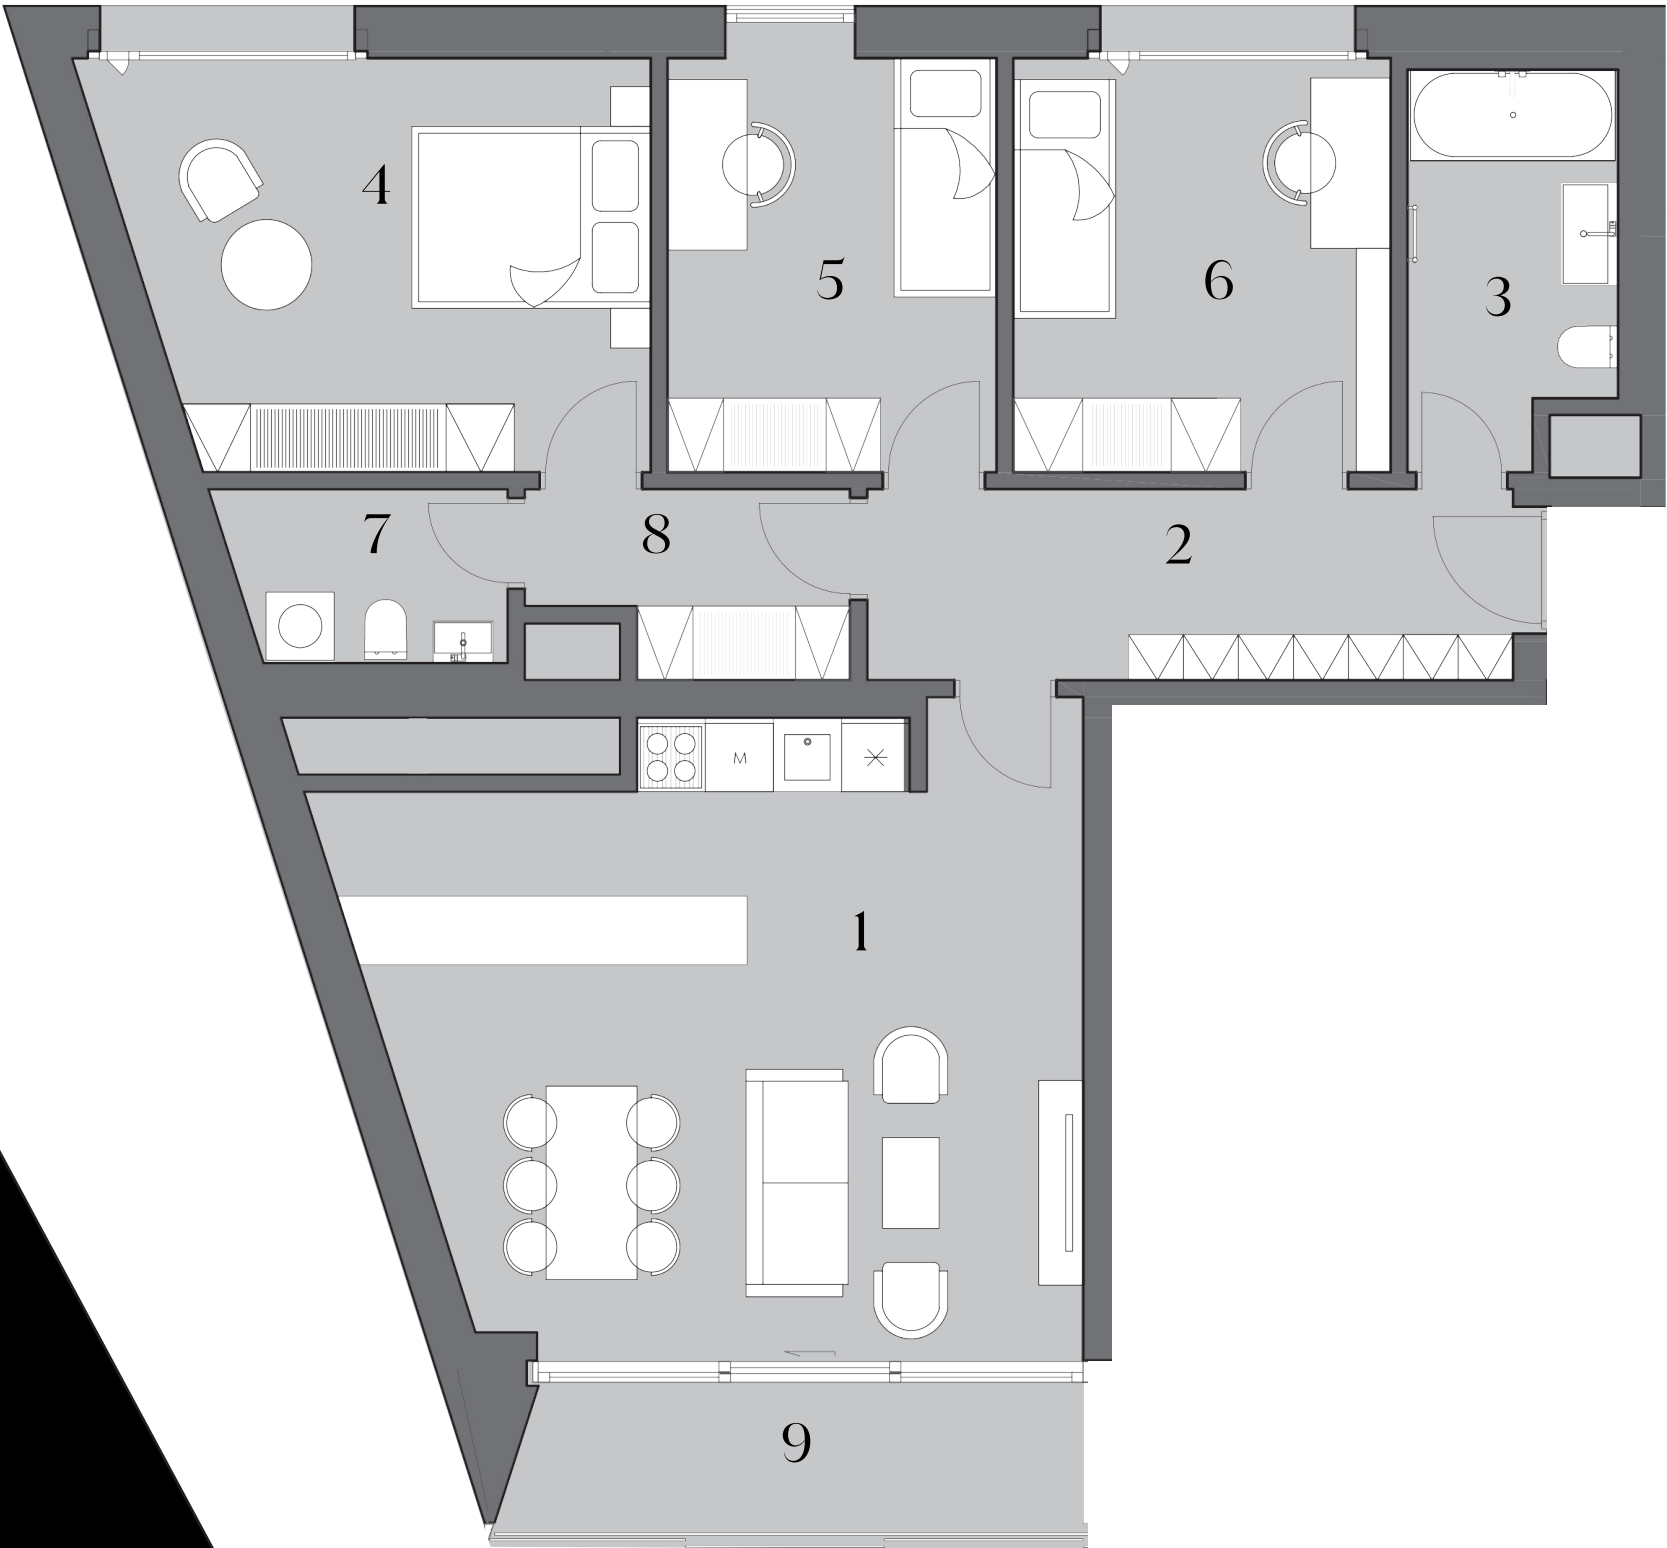

Upozornění: tento list není podrobným stavebním výkresem. Uvedené údaje a ilustrace mají pouze nezávazný informativní charakter a společnost DOMOPLAN si vyhrazuje právo na změny. Aktuální a závazné údaje jsou na vyžádání k dispozici v obchodních místech společnosti. Vybavení zařízení v plánech bytů (kuchyňská linka, nábytek) není součástí dodávky. Způsob výpočtu podlahové plochy bytu v jednotce se řídí dle zákona č. 89/2012, podlahová plocha bytu ve smyslu nařízení vlády č.: 366/2013 sb. Klientské centrum: +420 607 207 207 | info@domoplan.eu DOMOPLAN a.s. Trnitá 543/16, 602 00 Brno www.zizkovarezidence.cz