


Byt A501

4+kk

Budova	blok A
Patro	5. NP
Orientace	JZ
1 Obývací pokoj + kk	34,1 m ²
2 Předstíň	10,4 m ²
3 Koupelna	6,1 m ²
4 Ložnice	16,4 m ²
5 Ložnice	12,4 m ²
6 Ložnice	11,0 m ²
7 Chodba	5,0 m ²
8 WC	3,7 m ²
Plocha stavebních konstrukcí	7,8 m ²
Podlahová plocha bytu	106,9 m ²
9 Terasa	6,0 m ²
Celková prodejní plocha	112,9 m ²

Povinný příplatek	Parkovací stání
Povinný příplatek	Sklepní box
Energetická třída budovy	B (úsporná)

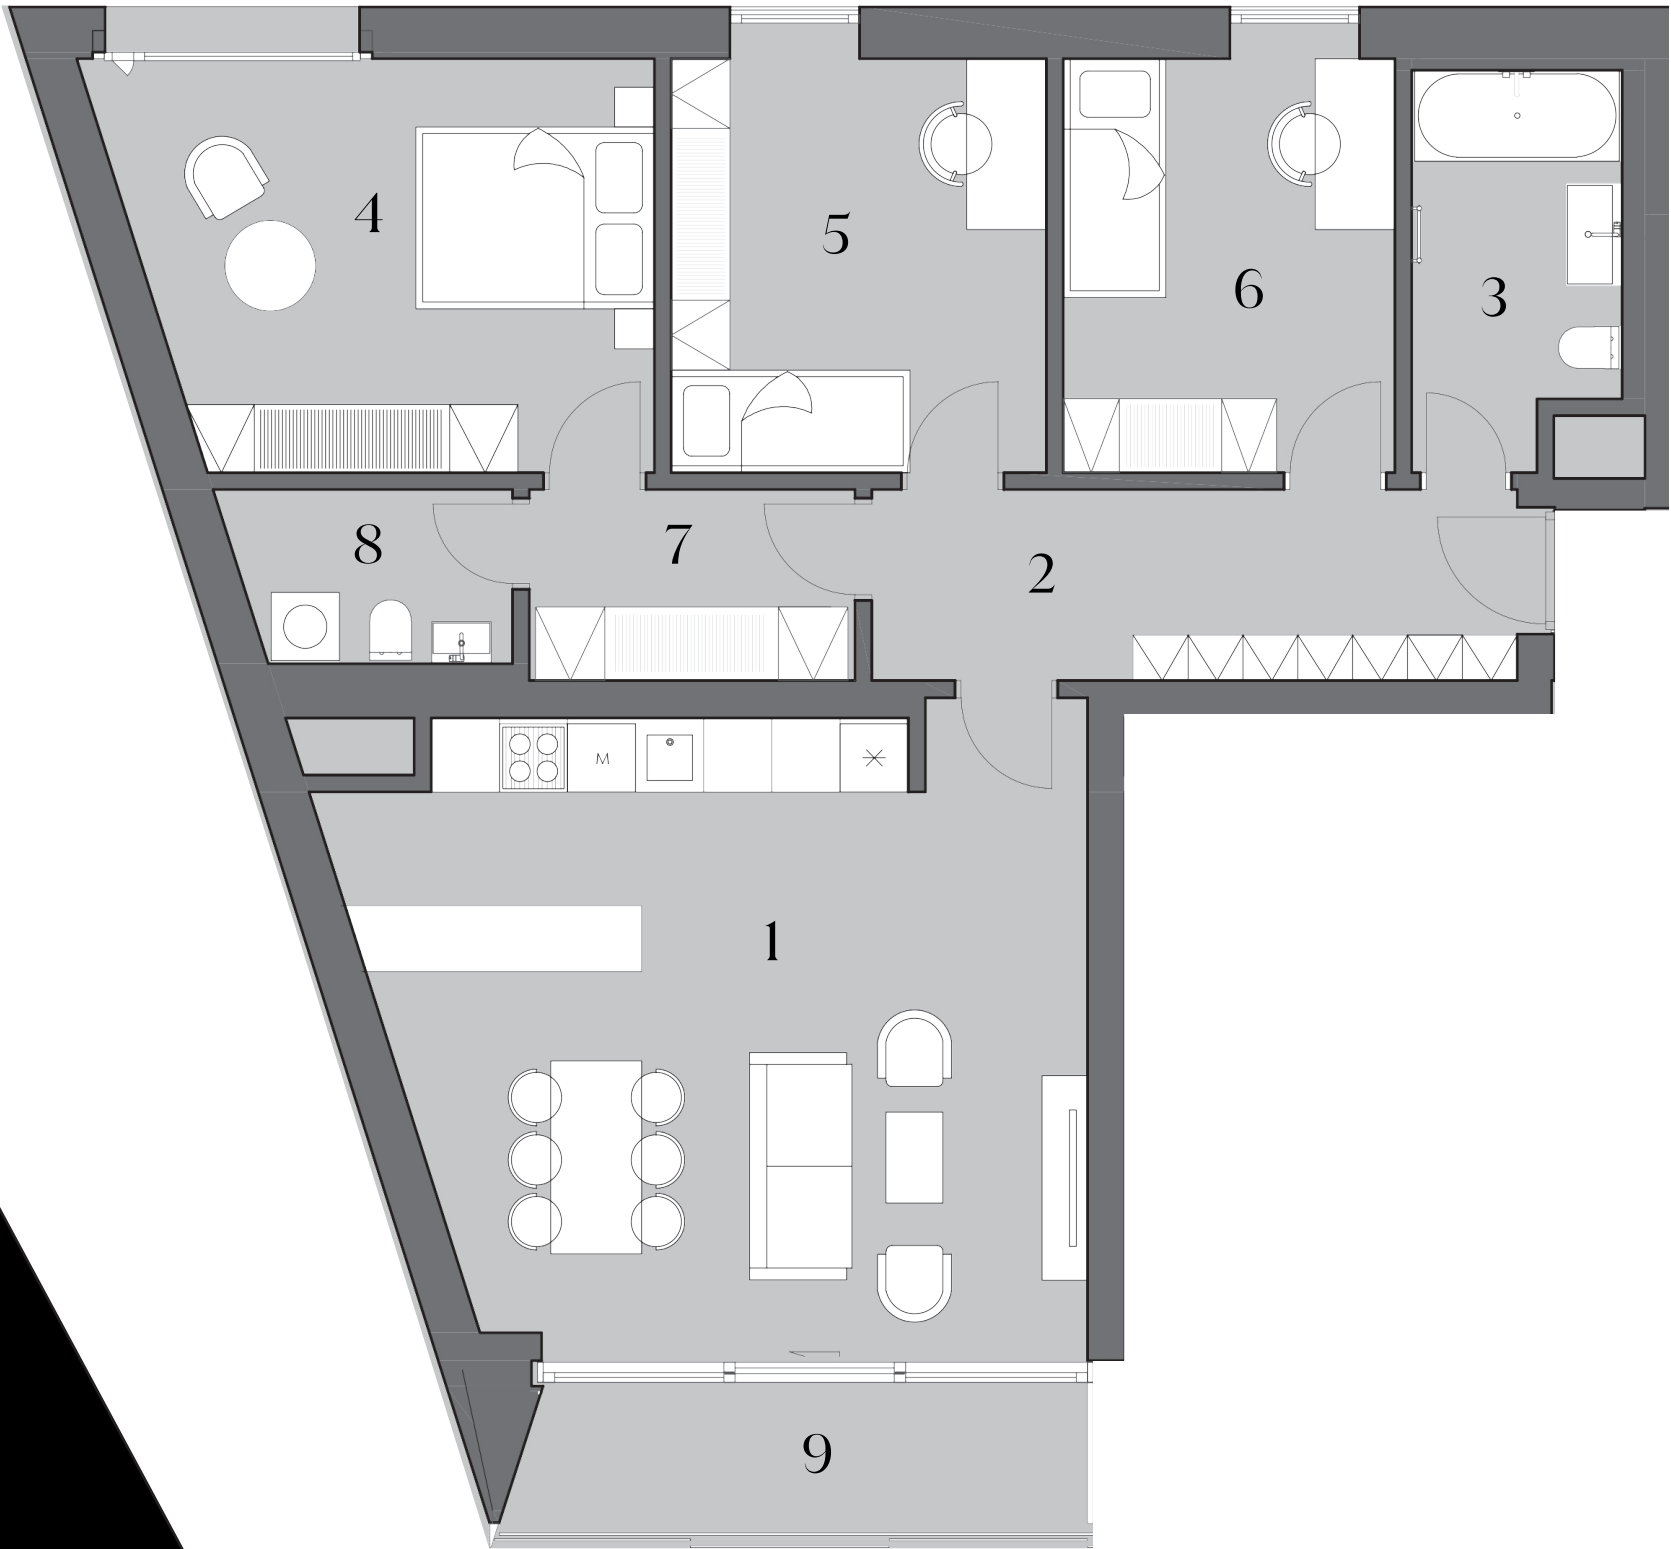

Upozornění: tento list není podrobným stavebním výkresem. Uvedené údaje a ilustrace mají pouze nezávazný informativní charakter a společnost DOMOPLAN si vyhrazuje právo na změny. Aktuální a závazné údaje jsou na vyžádání k dispozici v obchodních místech společnosti. Vybrazené zařízení v plánech bytů (kuchyňská linka, nábytek) není součástí dodávky. Způsob výpočtu podlahové plochy bytu v jednotce se řídí dle zákona č. 89/2012, podlahová plocha bytu ve smyslu nařízení vlády č.: 366/2013 sb. Klientké centrum: +420 607 207 207 | info@domoplan.eu DOMOPLAN a.s. Trnitá 543/16, 602 00 Brno www.zizkovarezidence.cz