


DOMOPLAN



 ŽIŽKOVA
REZIDENCE

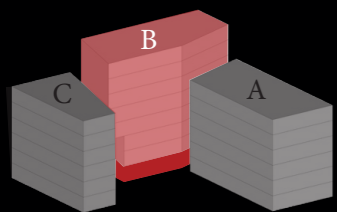

Byt B104




2+kk

Budova blok B
Patro 1. NP
Orientace JZ

1 Obývací pokoj + kk	26,4 m ²
2 Předstíň	3,3 m ²
3 Koupelna	3,9 m ²
4 Ložnice	12,5 m ²
Plocha stavebních konstrukcí	4,5 m ²
Podlahová plocha bytu	50,6 m²
5 Terasa	14,8 m ²
Celková prodejní plocha	65,4 m²

Povinný příplatek
Povinný příplatek
Energetická třída budovy

Parkovací stání
Sklepní box
B (úsporná)

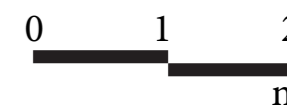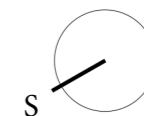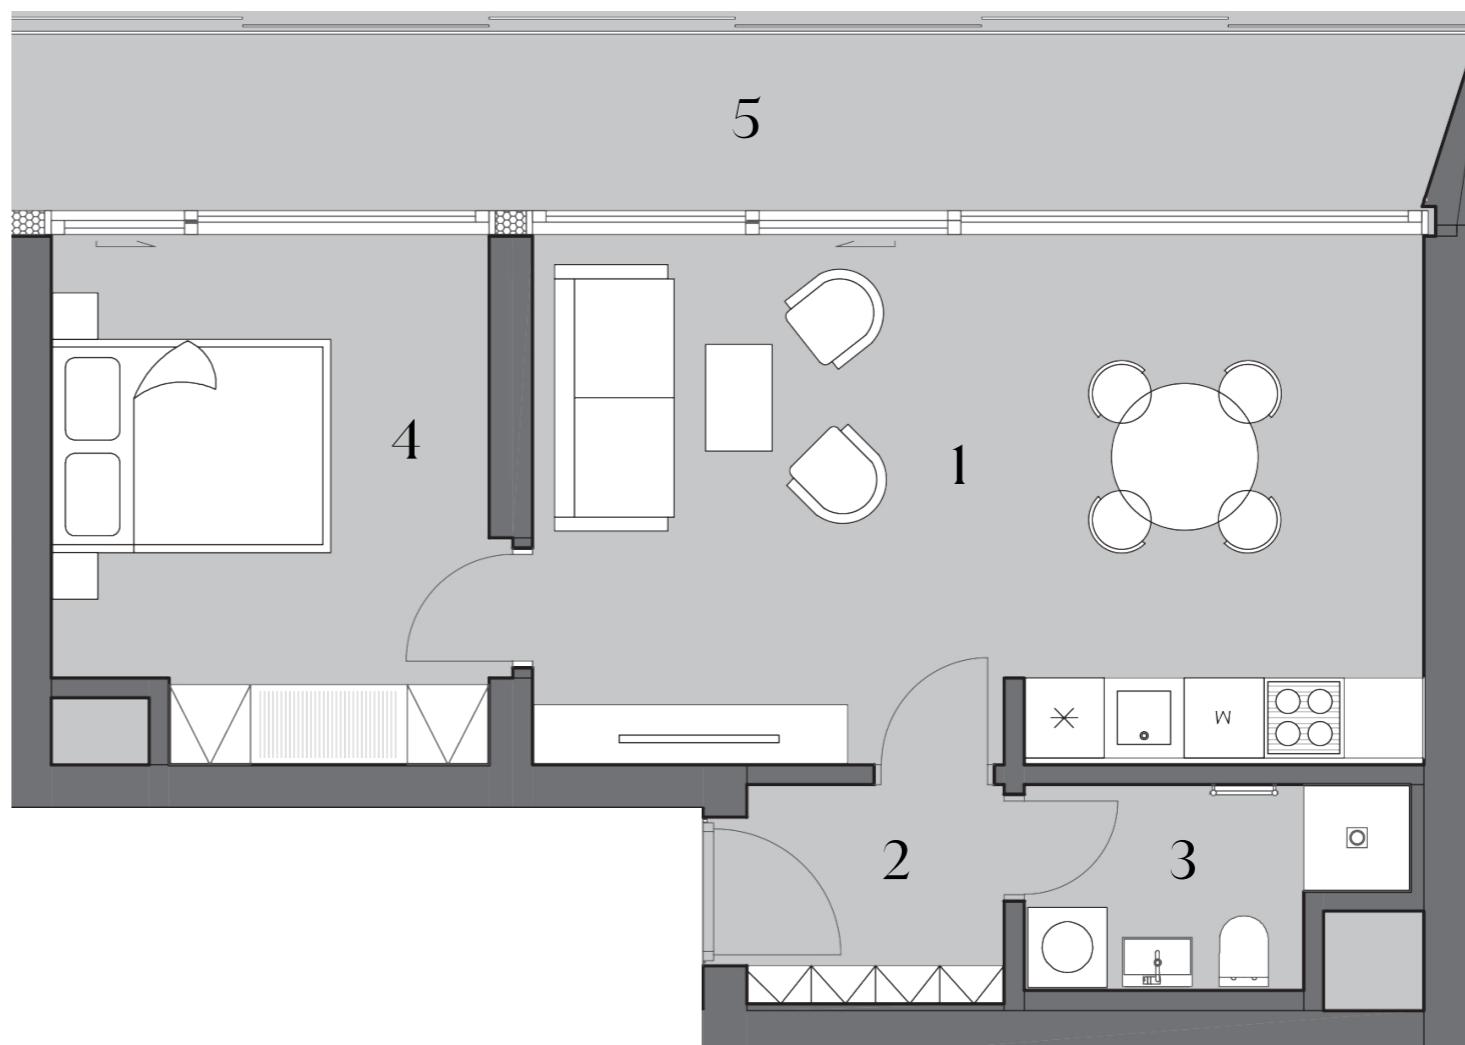

Upozornění: tento list není podrobným stavebním výkresem. Uvedené údaje a ilustrace mají pouze nezávazný informativní charakter a společnost DOMOPLAN si vyhrazuje právo na změny. Aktuální a závazné údaje jsou na vyžádání k dispozici v obchodních místech společnosti. Vyobrazené zařízení v plánech bytů (kuchyňská linka, nábytek) není součástí dodávky. Způsob výpočtu podlahové plochy bytu v jednotce se řídí dle zákona č. 89/2012, podlahová plocha bytu ve smyslu nařízení vlády č.: 366/2013 sb.

Klientské centrum: +420 607 207 207 | info@domoplan.eu DOMOPLAN a.s. tř.Kpt.Jaroše 1936/19, 602 00 Brno

www.zizkovarezidence.cz