


DOMOPLAN



 **ŽIŽKOVA**
REZIDENCE

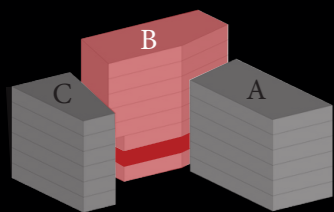

Byt B201



2+kk

Budova blok B
Patro 2. NP
Orientace SZ

1 Obývací pokoj + kk	28,1 m ²
2 Předstíň	6,0 m ²
3 Koupelna	4,2 m ²
4 Ložnice	12,2 m ²
5 Komora	2,6 m ²
Plocha stavebních konstrukcí	4,2 m ²
Podlahová plocha bytu	57,3 m²
6 Lodžie	4,2 m ²
Celková prodejní plocha	61,5 m²

Povinný příplatek
Povinný příplatek
Energetická třída budovy

Parkovací stání
Sklepní box
B (úsporná)

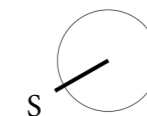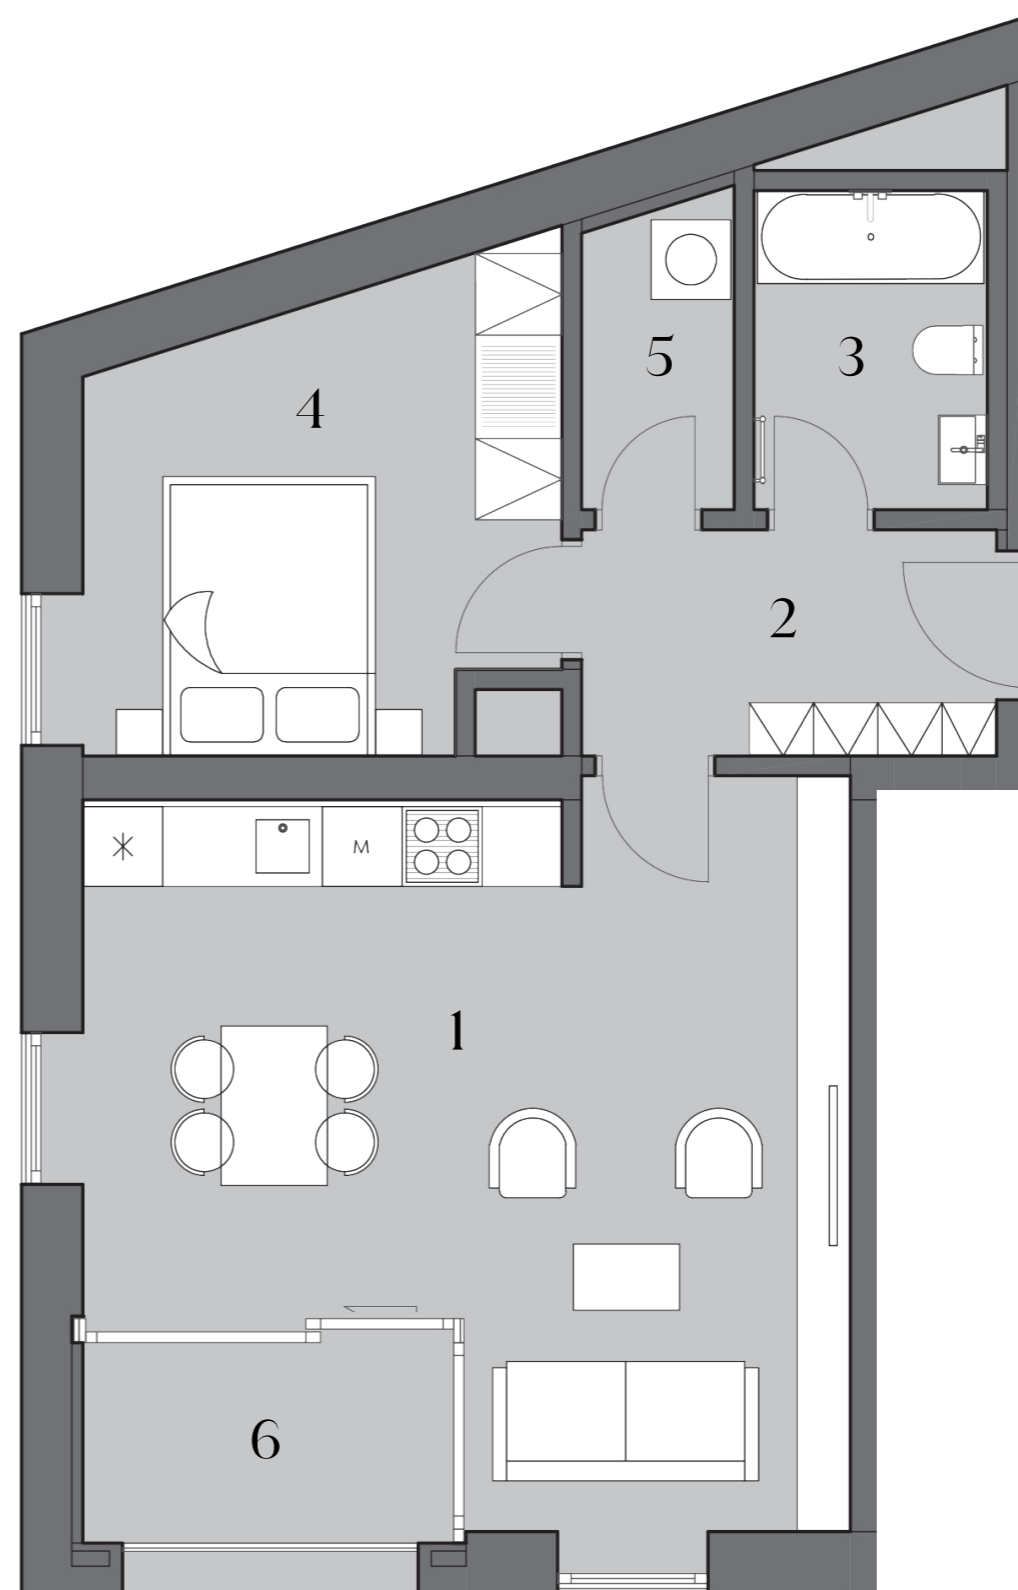

Upozornění: tento list není podrobným stavebním výkresem. Uvedené údaje a ilustrace mají pouze nezávazný informativní charakter a společnost DOMOPLAN si vyhrazuje právo na změny. Aktuální a závazné údaje jsou na vyžádání k dispozici v obchodních místech společnosti. Vyobrazené zařízení v plánech bytů (kuchyňská linka, nábytek) není součástí dodávky. Způsob výpočtu podlahové plochy bytu v jednotce se řídí dle zákona č. 89/2012, podlahová plocha bytu ve smyslu nařízení vlády č.: 366/2013 sb.

Klientské centrum: +420 607 207 207 | info@domoplan.eu DOMOPLAN a.s. tř.Kpt.Jaroše 1936/19, 602 00 Brno

www.zizkovarezidence.cz