



DOMOPLAN

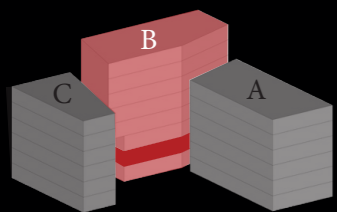

ŽIŽKOVA
REZIDENCE

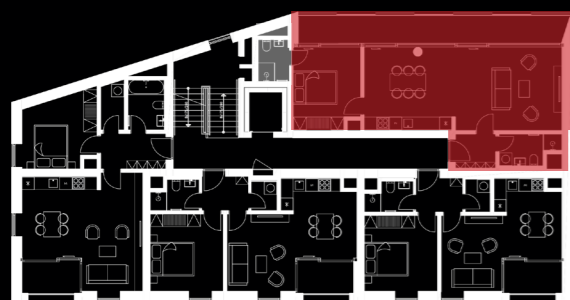

Byt B204




2+kk

Budova blok B
Patro 2. NP
Orientace JZ

| | |
|--------------------------------|---------------------------|
| 1 Obývací pokoj + kk | 37,3 m ² |
| 2 Předstíň | 3,7 m ² |
| 3 Koupelna | 3,9 m ² |
| 4 Ložnice | 12,3 m ² |
| 5 Koupelna | 3,1 m ² |
| Plocha stavebních konstrukcí | 4,2 m ² |
| Podlahová plocha bytu | 64,5 m² |
| 6 Terasa | 15,4 m ² |
| Celková prodejní plocha | 79,9 m² |

Povinný příplatek
Povinný příplatek
Energetická třída budovy

Parkovací stání
Sklepní box
B (úsporná)

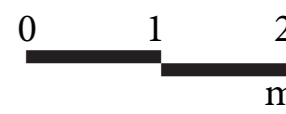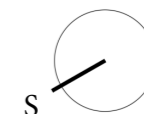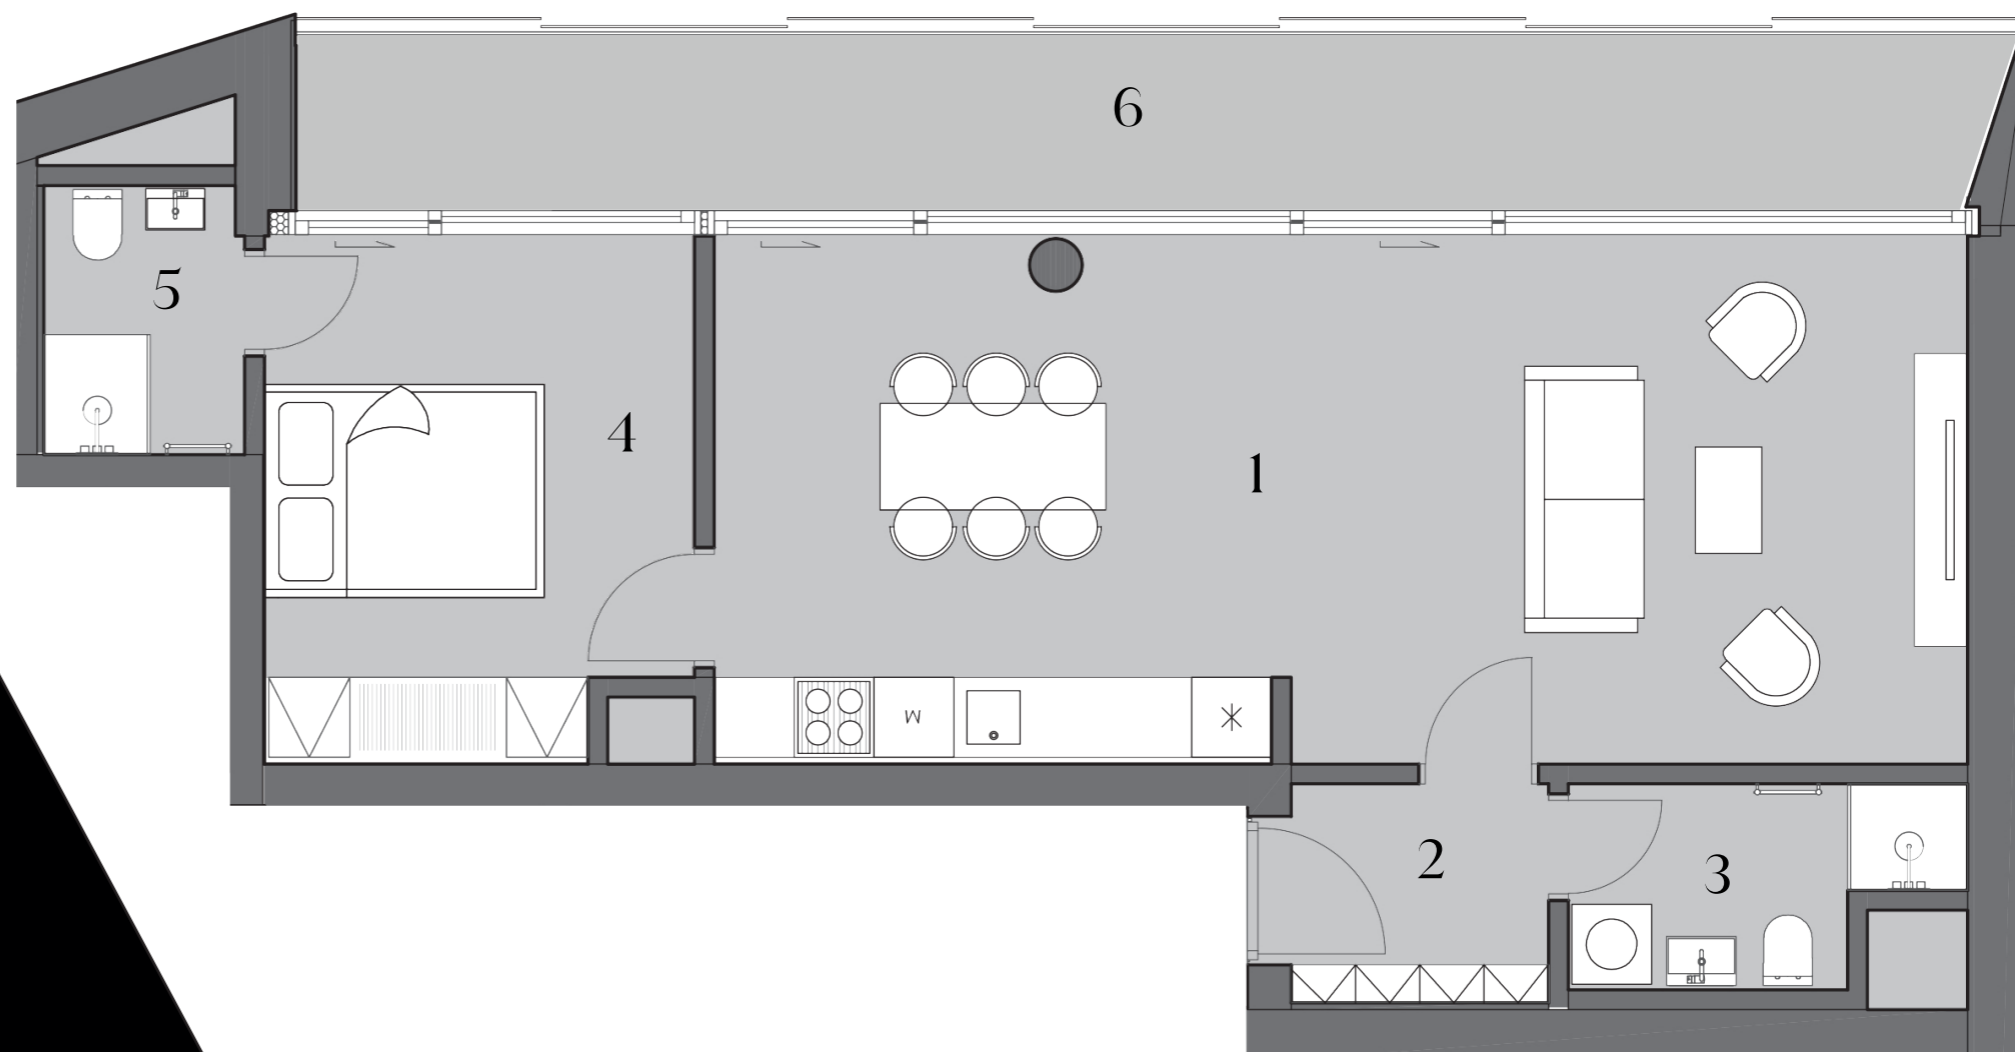

Upozornění: tento list není podrobným stavebním výkresem. Uvedené údaje a ilustrace mají pouze nezávazný informativní charakter a společnost DOMOPLAN si vyhrazuje právo na změny. Aktuální a závazné údaje jsou na vyžádání k dispozici v obchodních místech společnosti. Vyobrazené zařízení v plánech bytů (kuchyňská linka, nábytek) není součástí dodávky. Způsob výpočtu podlahové plochy bytu v jednotce se řídí dle zákona č. 89/2012, podlahová plocha bytu ve smyslu nařízení vlády č.: 366/2013 sb.
Klientské centrum: +420 607 207 207 | info@domoplan.eu DOMOPLAN a.s. tř.Kpt.Jaroše 1936/19, 602 00 Brno

www.zizkovarezidence.cz