



DOMOPLAN

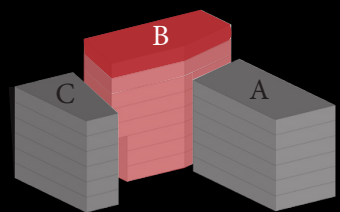




ŽIŽKOVA
REZIDENCE

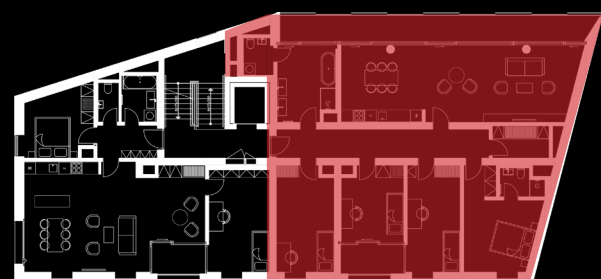

Byt B802

5+kk

Budova	blok B
Patro	8. NP
Orientace	J
1 Obývací pokoj + kk	47,4 m ²
2 Předstíň	18,4 m ²
3 Koupelna	11,5 m ²
4 Ložnice	17,1 m ²
5 Ložnice	16,4 m ²
6 Ložnice	12,1 m ²
7 Ložnice	15,6 m ²
8 Koupelna	3,0 m ²
9 Šatna	4,9 m ²
10 WC	3,1 m ²
Plocha stavebních konstrukcí	12,6 m ²
Podlahová plocha bytu	162,1 m²
11 Lodžie	4,9 m ²
12 Terasa	19,3 m ²
Celková prodejní plocha	186,3 m²
Povinný příplatek	Parkovací stání
Povinný příplatek	Sklepní box
Energetická třída budovy	B (úsporná)

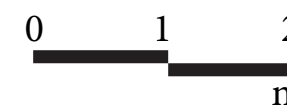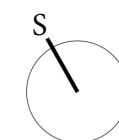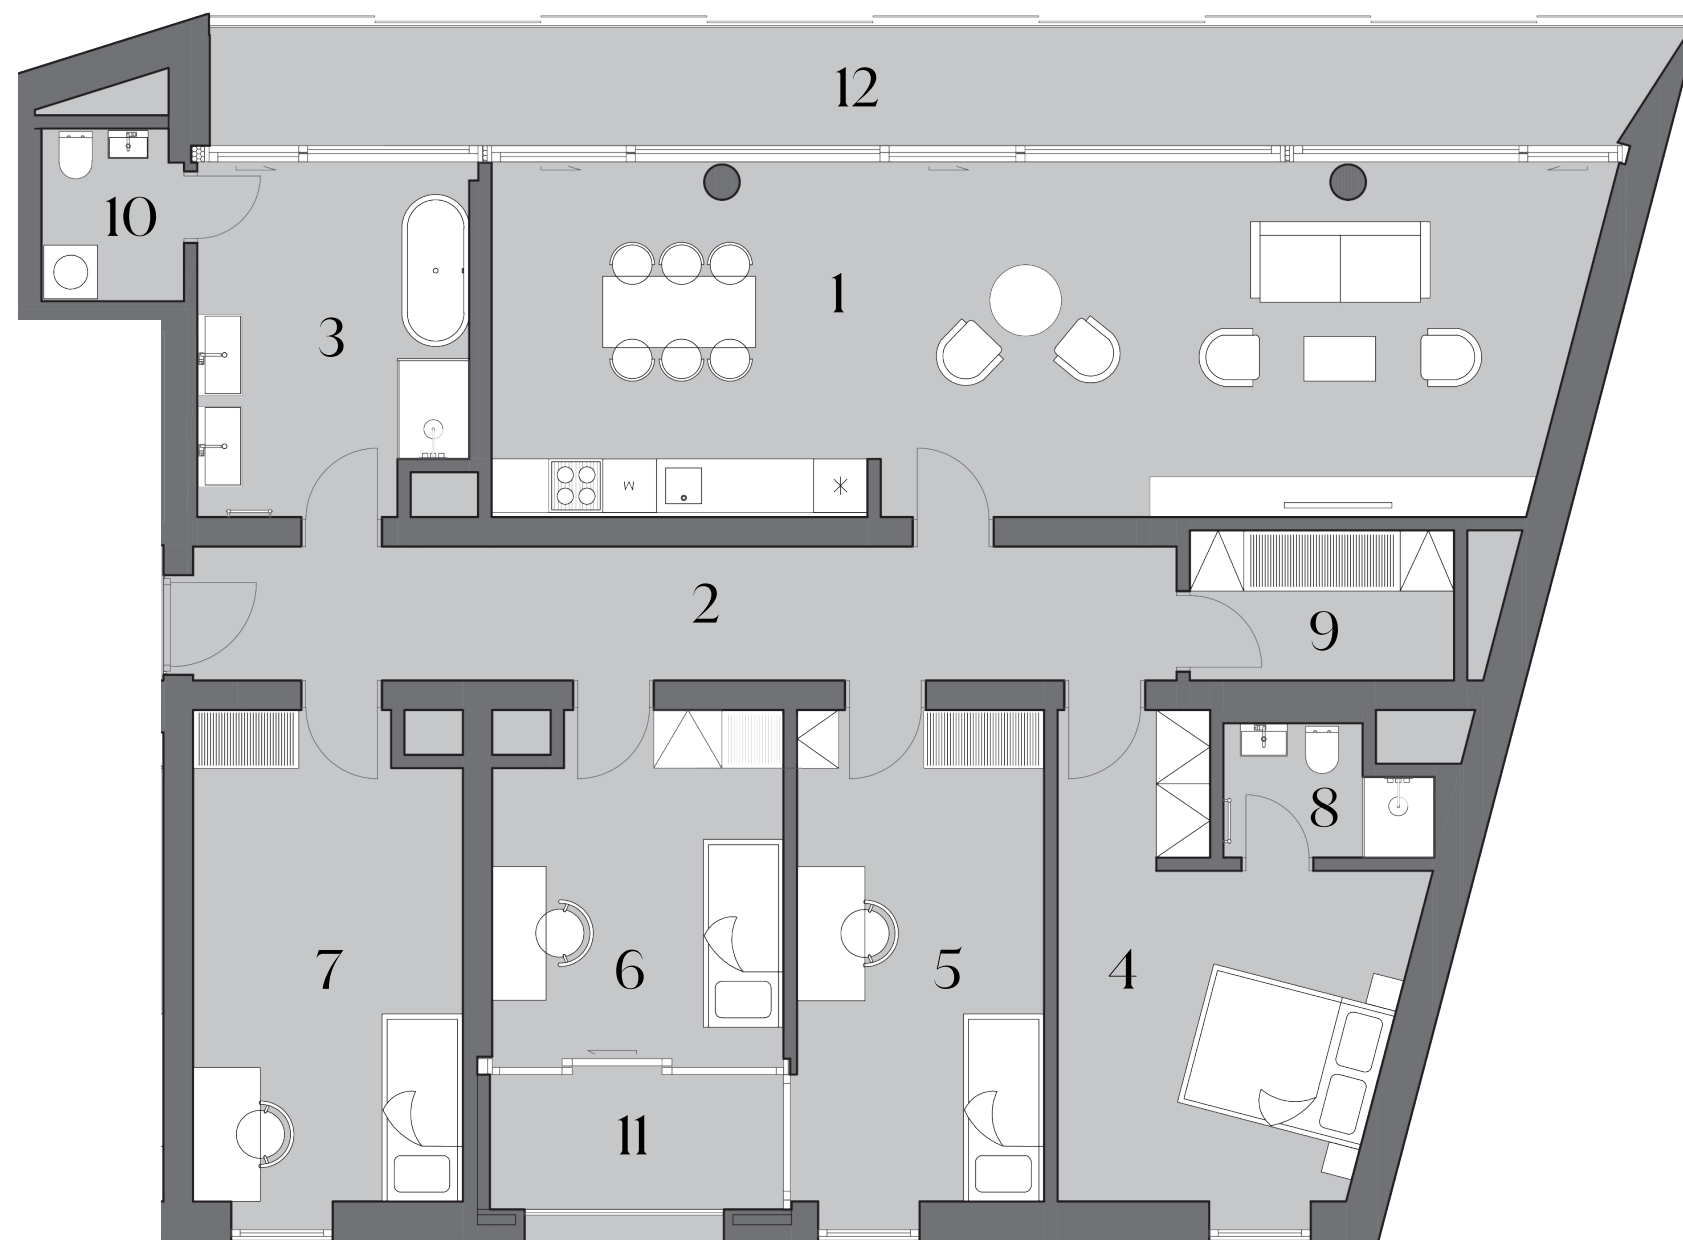

Upozornění: tento list není podrobným stavebním výkresem. Uvedené údaje a ilustrace mají pouze nezávazný informativní charakter a společnost DOMOPLAN si vyhrazuje právo na změny. Aktuální a závazné údaje jsou na vyžádání k dispozici v obchodních místech společnosti. Vyobrazené zařízení v plánech bytů (kuchyňská linka, nábytek) není součástí dodávky. Způsob výpočtu podlahové plochy bytu v jednotce se řídí dle zákona č. 89/2012, podlahová plocha bytu ve smyslu nařízení vlády č. 366/2013 sb.

Klientské centrum: +420 607 207 207 | info@domoplan.eu DOMOPLAN a.s. tř.Kpt.Jaroše 1936/19, 602 00 Brno

www.zizkovarezidence.cz