



DOMOPLAN

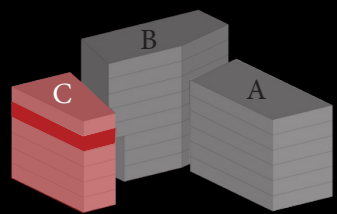

ŽIŽKOVA
REZIDENCE

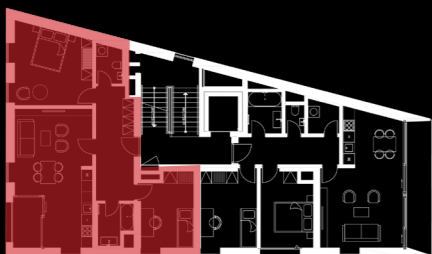

Byt C501



3+kk

Budova blok C
Patro 5. NP
Orientace Z

1 Obývací pokoj + kk	27,2 m ²
2 Předstíň	13,0 m ²
3 Koupelna	3,9 m ²
4 Ložnice	17,6 m ²
5 Ložnice	11,5 m ²
6 WC	2,9 m ²
Plocha stavebních konstrukcí	6,8 m ²
Podlahová plocha bytu	82,9 m²
7 Lodžie	4,1 m ²
Celková prodejní plocha	87,0 m²

Povinný příplatek
Povinný příplatek
Energetická třída budovy

Parkovací stání
Sklepní box
B (úsporná)

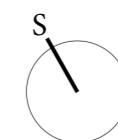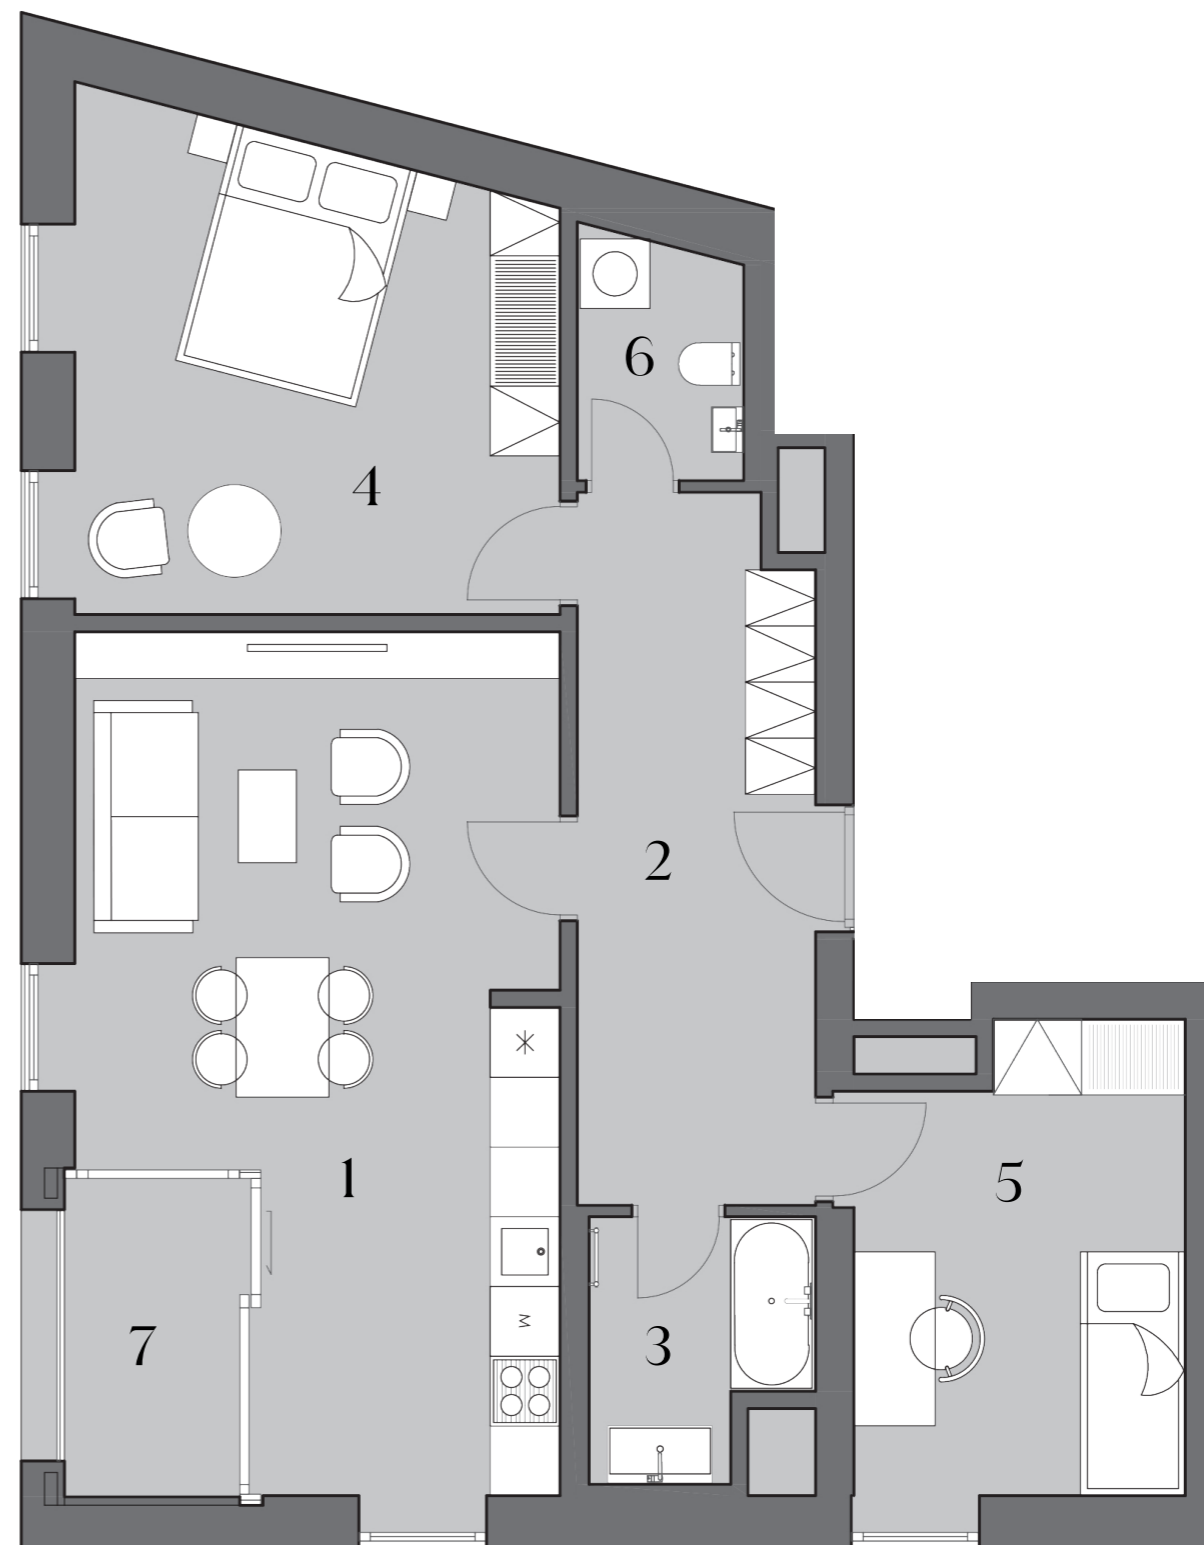

Upozornění: tento list není podrobným stavebním výkresem. Uvedené údaje a ilustrace mají pouze nezávazný informativní charakter a společnost DOMOPLAN si vyhrazuje právo na změny. Aktuální a závazné údaje jsou na vyžádání k dispozici v obchodních místech společnosti. Vyobrazené zařízení v plánech bytů (kuchyňská linka, nábytek) není součástí dodávky. Způsob výpočtu podlahové plochy bytu v jednotce se řídí dle zákona č. 89/2012, podlahová plocha bytu ve smyslu nařízení vlády č.: 366/2013 sb.

Klientské centrum: +420 607 207 207 | info@domoplan.eu DOMOPLAN a.s. tř.Kpt.Jaroše 1936/19, 602 00 Brno

www.zizkovarezidence.cz